


TABELLA SUPERFICI VANI E SUPERFICIE AEROILLUMINANTE

N. vano	Destinazione vano	Superficie vano mq.	Altezza vano ml.	Sup. finestr. richiesta mq.	Sup. finestr. in progetto mq.
1	filtro	16,68	2,50	/	1,96
2	ufficio operatori	14,96	2,90	1,87	1,96
3	soggiorno	78,75	2,50-2,90	9,71	13,16
4	corridoio	36,74	2,50	/	3,36
5	camera	19,77	2,90	2,47	3,36
6	w.c.	4,08	2,40	/	aspiratore
7	camera	19,57	2,90	2,45	3,36
8	w.c.	4,08	2,40	/	aspiratore
9	w.c.	4,08	2,40	/	aspiratore
10	camera	19,72	2,90	2,47	3,36
11	camera	19,62	2,90	2,46	3,36
12	w.c.	4,08	2,45	/	1,12
13	w.c.	4,08	2,45	/	1,12
14	camera	19,72	2,90	2,47	3,36
15	camera	19,62	2,90	2,46	3,36
16	w.c.	4,08	2,40	/	aspiratore
17	w.c.	4,08	2,40	/	aspiratore
18	camera	20,09	2,90	2,52	3,36
19	corridoio	76,32	2,50	/	5,88
20	w.c.	4,08	2,40	/	aspiratore
21	camera	19,80	2,90	2,48	3,36
22	w.c.	4,04	2,40	/	aspiratore
23	camera	19,93	2,90	2,50	3,36
24	camera	19,93	2,90	2,50	3,36
25	w.c.	4,08	2,40	/	aspiratore
26	w.c.	4,08	2,40	/	aspiratore
27	camera	19,97	2,90	2,50	3,36
28	camera	19,93	2,90	2,50	3,36
29	w.c.	4,08	2,40	/	aspiratore
30	w.c.	4,08	2,40	/	aspiratore
31	camera	19,97	2,90	2,50	3,36
32	camera	19,93	2,90	2,50	3,36
33	w.c.	4,08	2,40	/	aspiratore
34	camera	24,60	2,70-2,90	3,08	3,36
35	w.c.	4,83	2,45	/	1,12
36	pranzo-soggiorno	73,00	2,90	9,13	12,56
37	dismpegno	5,73	2,40	/	/
38	bagno assistito di nucleo	11,70	2,50	1,47	1,96
39	cucina di piano	12,28	2,70	1,54	1,92
40	deposito pulito	7,18	2,50	/	1,12
41	w.c. dipendenti	3,31	2,50	/	1,12
42	deposito sporco	9,56	2,50	/	2,24
43	dismpegno	13,16	2,45	/	/
44	vano tecnico	7,40	2,50	/	1,12
45	filtro	5,50	2,40	/	3,36
46	ripostiglio	5,90	2,50	/	1,12
47	dismpegno	7,07	2,45	/	1,96
48	palestra	62,88	2,90	7,86	9,24
49	area dedicata	8,03	2,40	/	/
50	filtro	3,17	2,45	/	1,96
51	filtro	6,92	2,45	/	1,96
52	anti	3,65	2,50	/	aspiratore

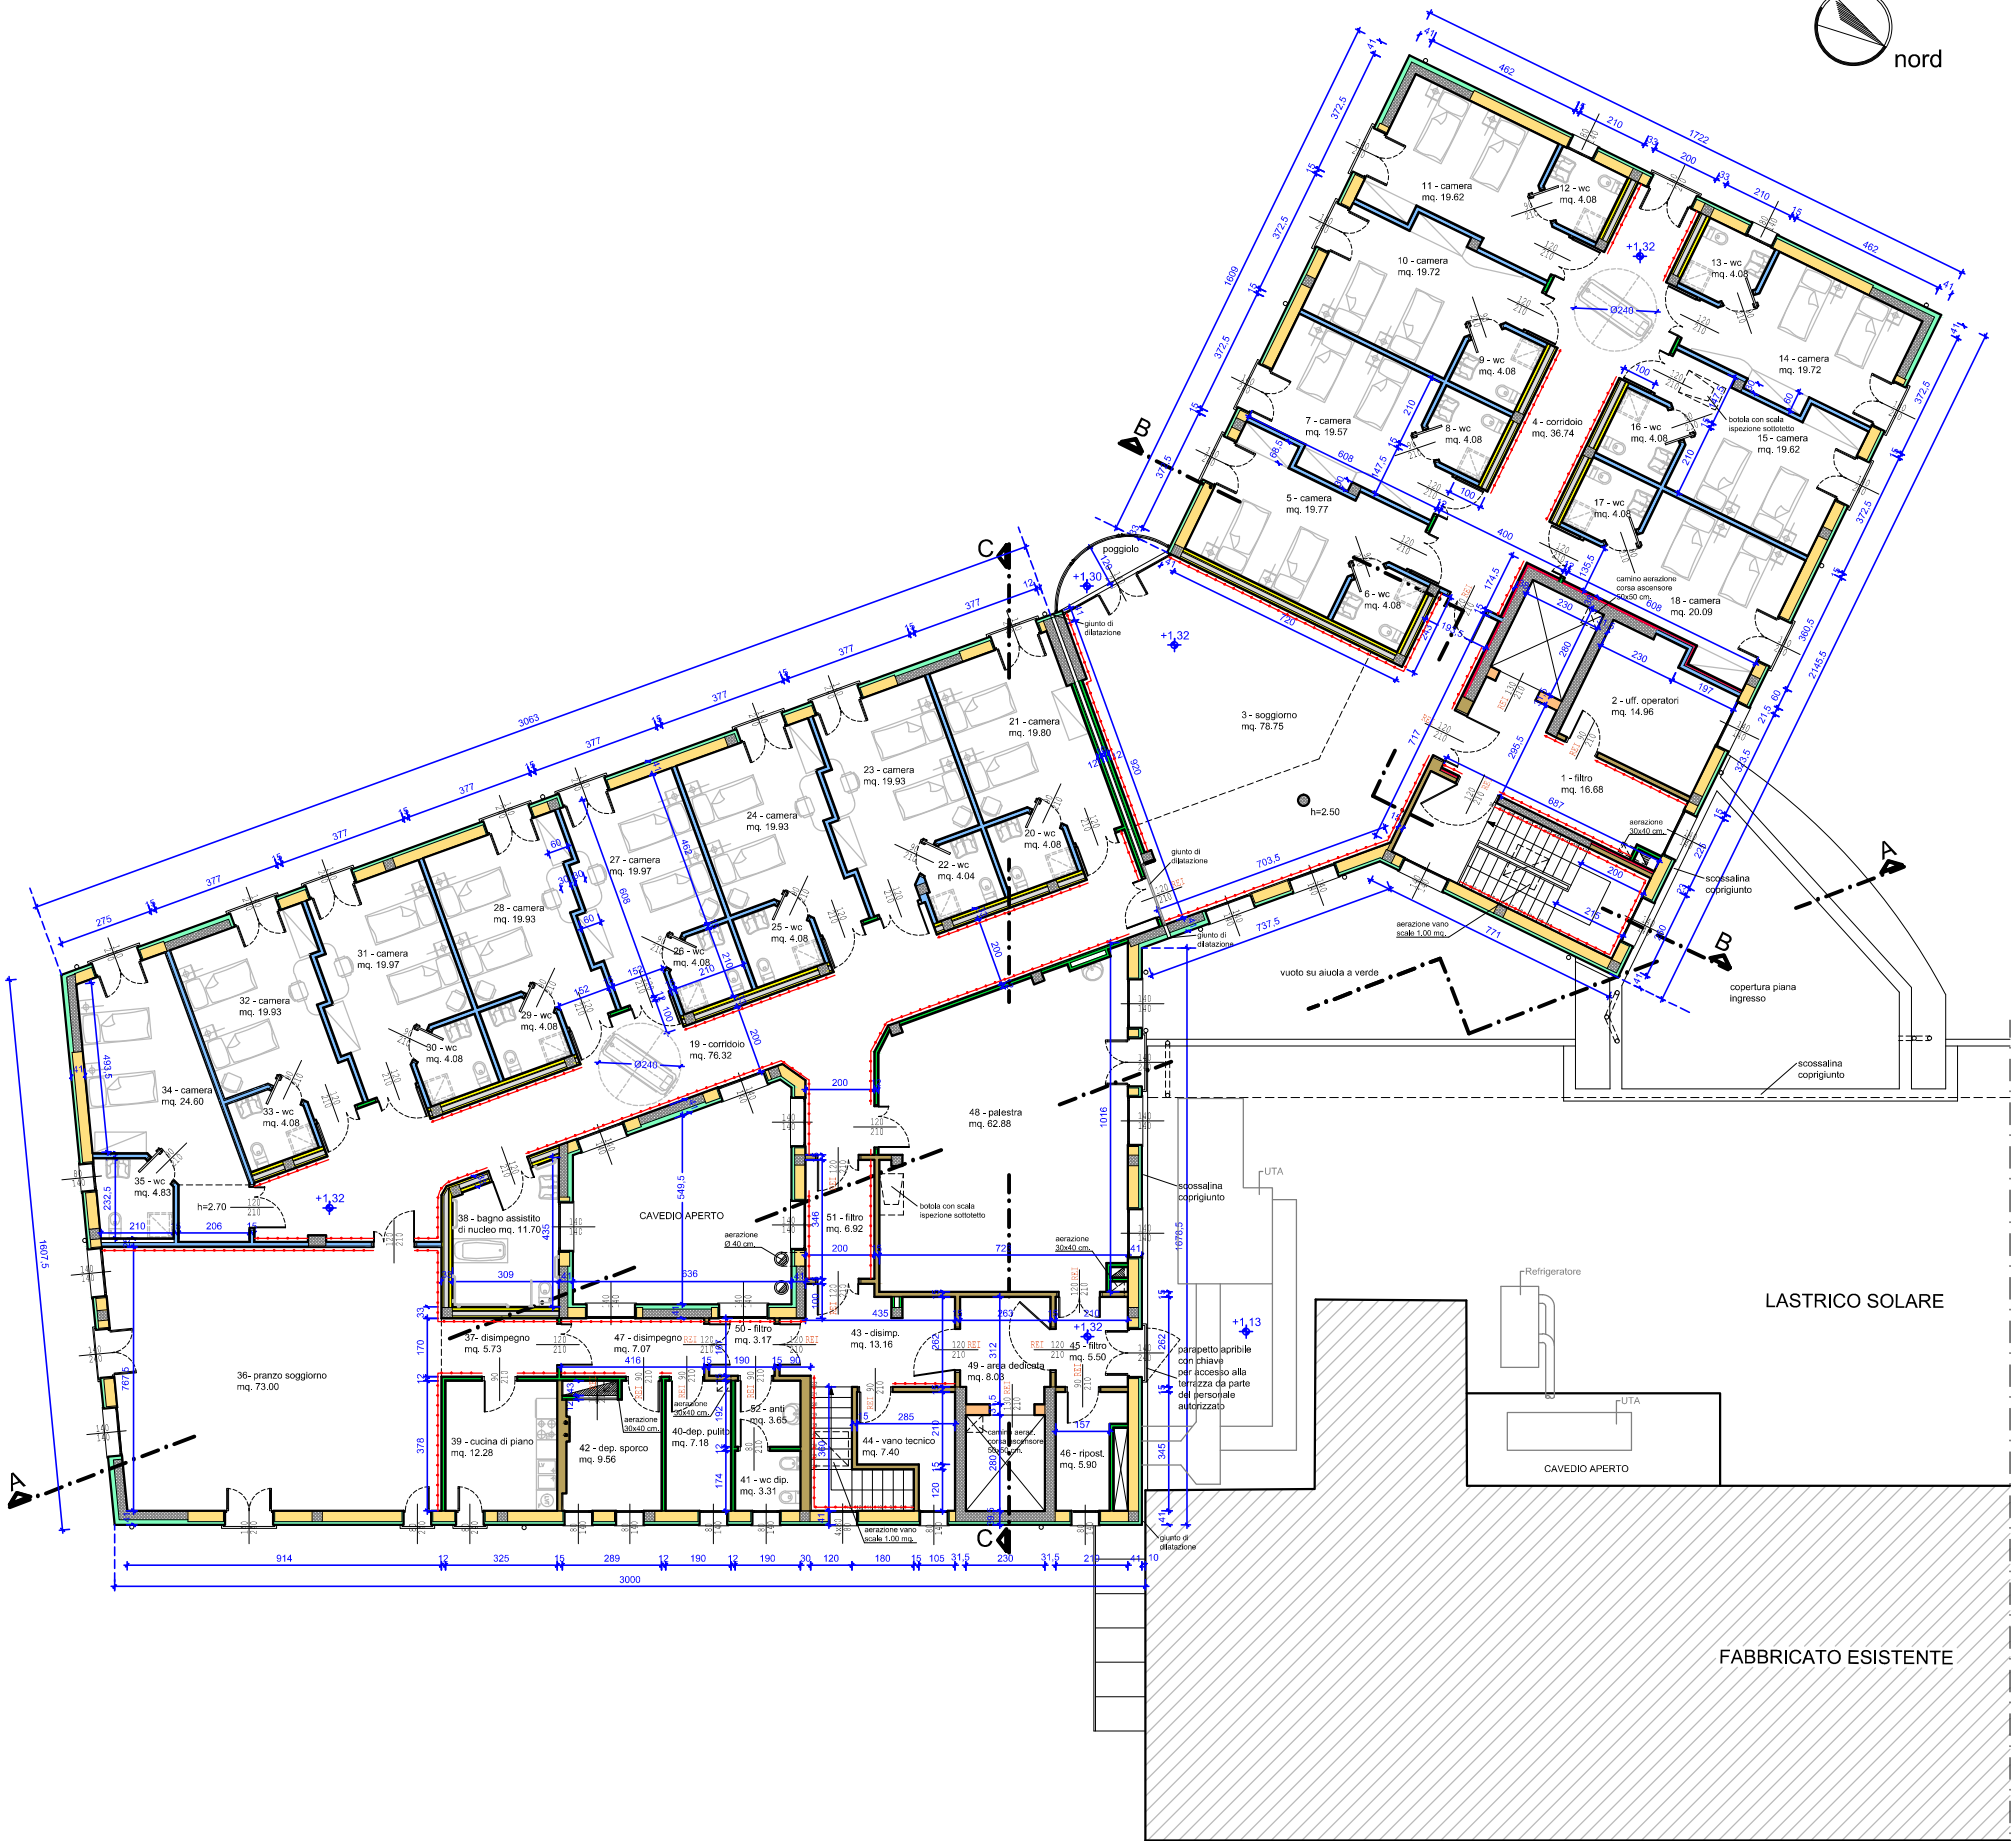

REGIONE VENETO - COMUNE DI MONTÉGALDA (VI)
CASA DI RIPOSO ORAZIO LAMPERTICO - via G. Roi, 27



AMPLIAMENTO, RISTRUTTURAZIONE ED ADEGUAMENTO NORMATIVO
CASA DI RIPOSO ORAZIO LAMPERTICO MONTÉGALDA
- PROGETTO ESECUTIVO -

TAV. **A3**

scala: 1:100

data: 11-2011
agg.: 20-12-2011
agg.: 07-2014

TITOLO ELABORATO :

PIANTA PIANO PRIMO

- ARCHITETTONICO
- STRUTTURALE
- IMPIANTI ELETTRICI
- IMPIANTI MECCANICI

ATI :

IMMOBILIARE 3A S.r.l.
35013 CITTADELLA (PD) - via Postumia di Levante n° 10/1
tel. 049/5996809 fax 049/9454868
(capogruppo mandataria)

DOUBLE-V S.r.l.
36040 BRENDOLA (VI) - via Meucci n° 67/69
tel. 0444/601711 fax 0444/400785
(mandante)

TMBR e FIRME :

GRUPPO DI PROGETTAZIONE :

ALESSI + ZANON studio associato

35013 CITTADELLA (PD) - via Dante n° 44
tel. e fax 049/3970599

Ing. SILVANO FAVARETTO

35010 SAN GIORGIO IN BOSCO (PD) - via Borsellino n° 33/2
tel. 049/9450541 fax 049/9450549

Per. Ind. EMILIO PONTAROLLO

35013 CITTADELLA (PD) - stradella della Mura Rotte n° 27
tel. e fax 049/5972471

Ing. ALBERTO BARIN (professionista abilitato da meno di 5 anni)

35013 CITTADELLA (PD) - via Borgo Padova n° 44
tel. e fax 049/9404608